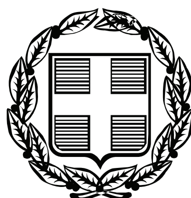


ΕΦΗΜΕΡΙΣ ΤΗΣ ΚΥΒΕΡΝΗΣΕΩΣ

ΤΗΣ ΕΛΛΗΝΙΚΗΣ ΔΗΜΟΚΡΑΤΙΑΣ

ΤΕΥΧΟΣ ΑΝΑΓΚΑΣΤΙΚΩΝ ΑΠΑΛΛΟΤΡΙΩΣΕΩΝ ΚΑΙ ΠΟΛΕΟΔΟΜΙΚΩΝ ΘΕΜΑΤΩΝ **Αρ. Φύλλου 63**

1 Μαρτίου 2012

ΠΕΡΙΕΧΟΜΕΝΑ

ΑΠΟΦΑΣΕΙΣ

ΑΠΟΦΑΣΕΙΣ

Αριθμ. ΥΠΠΟΤ/ΓΔΑΠΚ/ΑΡΧ/Α1/Φ21/5195/247 (1)

Έγκριση κήρυξης-οριοθέτησης αρχαιολογικού χώρου στη θέση «Πύργος Χειμάρρου» στη Νάξο, Περιφέρεια Νοτίου Αιγαίου».

Ο ΥΦΥΠΟΥΡΓΟΣ ΠΟΛΙΤΙΣΜΟΥ ΚΑΙ ΤΟΥΡΙΣΜΟΥ

Έχοντας υπ' όψιν:

1. Το Π.Δ. 186/2009 (ΦΕΚ 213/Α/7.10.2009) «Συγχώνευση των Υπουργείων Πολιτισμού και Τουριστικής Ανάπτυξης».

2. Το Π.Δ. 110/2011 (ΦΕΚ 243/Α/11.11.11) «Διορισμός Υπουργών και Υφυπουργών».

3. Την υπ' αριθμ. 121482/14.12.2011 απόφαση (ΦΕΚ 2820/Β/14.12.2011) «Ανάθεση αρμοδιοτήτων στον Υφυπουργό Πολιτισμού και Τουρισμού Πέτρο Αλιβιζάτο».

4. Την ΥΠΠΟ/ΓΝΟΣ/49610/28.11.90 (ΦΕΚ 743/Β/29.11.90) «Εξαίρεση από τον περιορισμό των τριών υπογραφών».

5. Τις διατάξεις του Ν 3028/02 (ΦΕΚ 153/Α/28-06-2002) «Για την προστασία των Αρχαιοτήτων και εν γένει της Πολιτιστικής Κληρονομιάς», αρ. 12 παρ. 1.

6. Τις διατάξεις του Π.Δ. 191/03 (ΦΕΚ 146/τ.Α΄/13.6.2003) Περί Οργανισμού του ΥΠΠΟ.

7. Την ΥΠΠΟ/ΔΟΕΠΥ/ΤΟΠΥΝΕ/14/3698/20.01.2004 ΥΑ (ΦΕΚ 70/Β/20.01.2004) «Οργάνωση και λειτουργία των Συμβουλίων του Ν. 3028/2002 στο Υπουργείο Πολιτισμού».

8. Το υπ' αριθμ. ΥΠΠΟΤ/ΔΤΦΚ/121145/629πε έγγραφο της Διεύθυνσης Τοπογραφήσεων, Φωτογραμμετρίας και Κτηματολογίου.

9. Την ομόφωνη γνωμοδότηση του Κεντρικού Αρχαιολογικού Συμβουλίου, όπως αυτή διατυπώθηκε στην υπ' αρ. 37/08.11.2011 Συνεδρία του, αποφασίζουμε:

Την κήρυξη και οριοθέτηση ως αρχαιολογικού χώρου στη θέση «Πύργος Χειμάρρου» στη Νάξο, Περιφέρειας Νοτίου Αιγαίου, προκειμένου να προστατευθεί ο αρχαίος κυκλικός πύργος και τα κατάλοιπα εργαστηρίου των ρωμαϊκών χρόνων και της παλαιοχριστιανικής βασιλικής, καθώς και τα δύο μικρά ναΐδρια των βυζαντινών χρόνων, που σώζονται στον περίβολο του. Τα συγκεκριμένα όρια σημειώνονται στο συνημμένο απόσπασμα του χάρτη της Γ.Υ.Σ. 1/5000 και ορίζονται από τα σημεία 1, 2, 3, 4, 5, 6, 7... 144,145,146,1.


Από τις διατάξεις της παρούσας απόφασης δεν προκύπτει δαπάνη σε βάρος του Κρατικού Προϋπολογισμού.

Η απόφαση αυτή να δημοσιευθεί στην Εφημερίδα της Κυβερνήσεως.

Αθήνα, 13 Φεβρουαρίου 2012

Ο ΥΦΥΠΟΥΡΓΟΣ

ΠΕΤΡΟΣ-ΠΑΥΛΟΣ ΑΛΙΒΙΖΑΤΟΣ

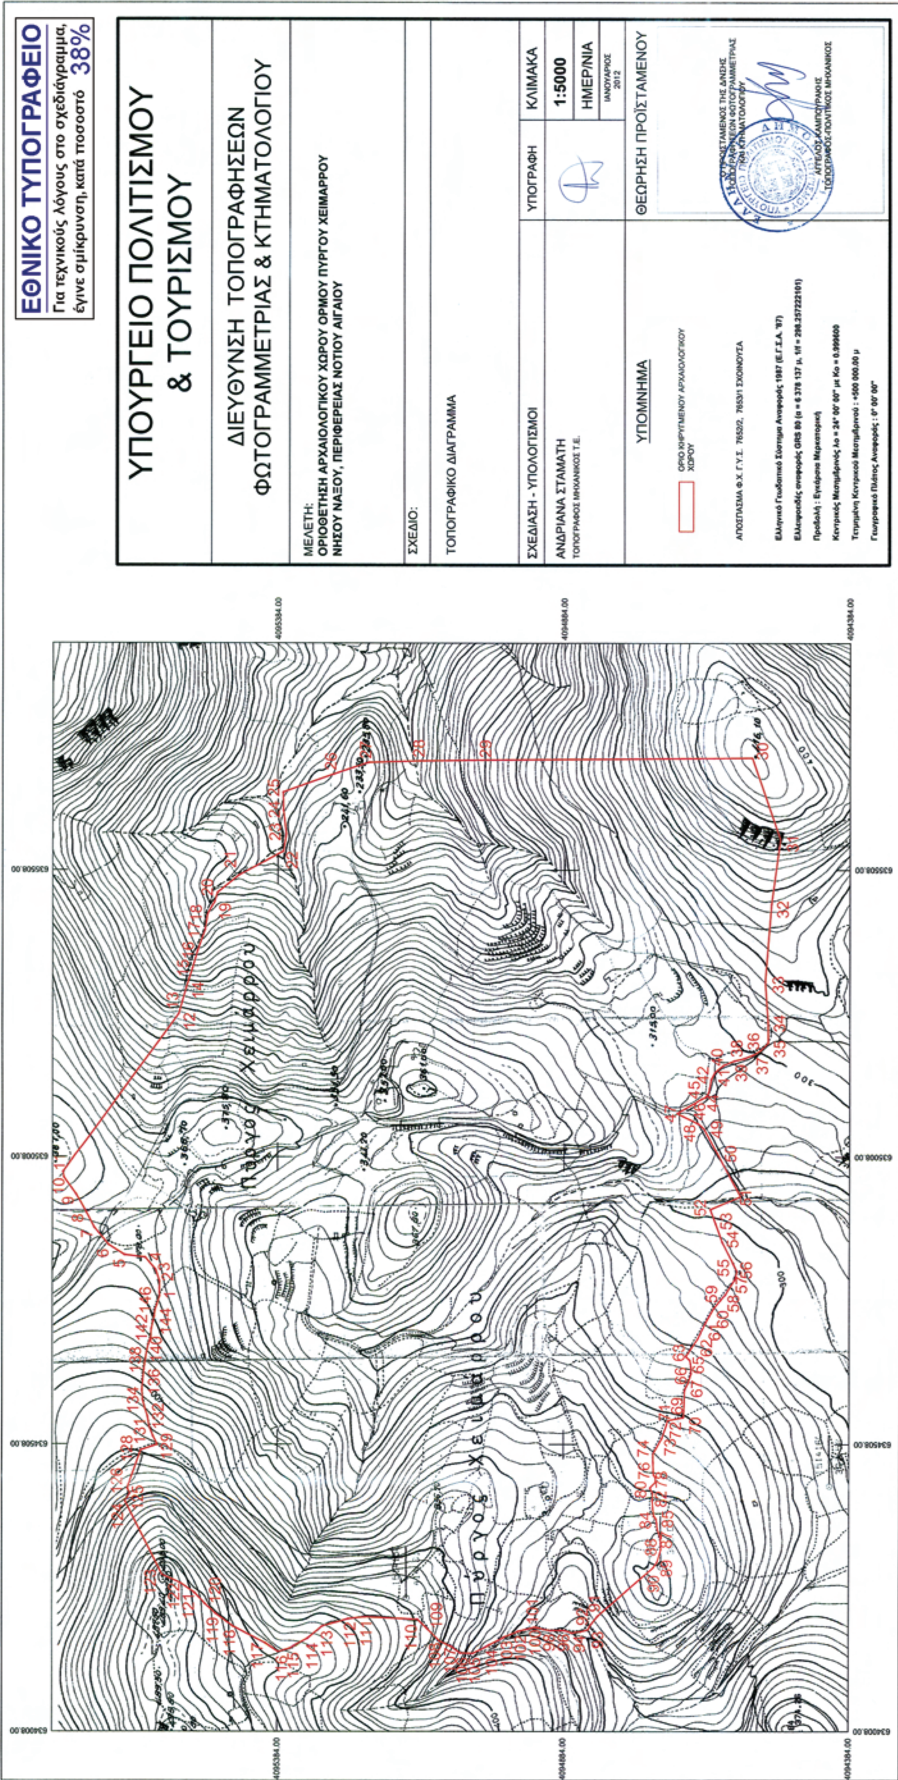
ΕΘΝΙΚΟ ΤΥΠΟΓΡΑΦΕΙΟ
Για τεχνικούς λόγους στο σχεδιάγραμμα, έγινε σμίκρυνση, κατά ποσοστό 38%
ΥΠΟΥΡΓΕΙΟ ΠΟΛΙΤΙΣΜΟΥ & ΤΟΥΡΙΣΜΟΥ
ΔΙΕΥΘΥΝΣΗ ΤΟΠΟΓΡΑΦΗΣΕΩΝ ΦΩΤΟΓΡΑΜΜΕΤΡΙΑΣ & ΚΤΗΜΑΤΟΛΟΓΙΟΥ
ΜΕΛΕΤΗ:
ΟΡΙΟΘΕΤΗΣΗ ΑΡΧΑΙΟΛΟΓΙΚΟΥ ΧΩΡΟΥ ΟΡΜΟΥ ΠΥΡΓΟΥ ΧΕΙΜΑΡΡΟΥ
ΝΗΣΟΥ ΝΑΞΟΥ, ΠΕΡΙΦΕΡΕΙΑΣ ΝΟΤΙΟΥ ΑΙΓΑΙΟΥ
ΣΧΕΔΙΟ:
ΤΟΠΟΓΡΑΦΙΚΟ ΔΙΑΓΡΑΜΜΑ
ΣΧΕΔΙΑΣΗ - ΥΠΟΛΟΓΙΣΜΟΙ
ΑΝΔΡΙΑΝΑ ΣΤΑΜΑΤΗ
ΤΟΠΟΓΡΑΦΟΣ ΜΗΧΑΝΙΚΟΣ Τ.Ε.
ΥΠΟΓΡΑΦΗ
ΚΛΙΜΑΚΑ
1:5000
ΗΜΕΡ/ΝΙΑ
ΙΑΝΟΥΑΡΙΟΣ 2012
ΥΠΟΜΝΗΜΑ
ΟΡΙΟ ΚΗΡΥΓΜΕΝΟΥ ΑΡΧΑΙΟΛΟΓΙΚΟΥ ΧΩΡΟΥ
ΑΠΟΣΠΑΣΜΑ Φ.Χ. Γ.Υ.Σ. 7652/2, 7653/1 ΣΧΟΙΝΟΥΣΑ
Ελληνικό Γεωδαιτικό Σύστημα Αναφοράς 1987 (Ε.Γ.Σ.Α. '87)
Ελλειψοειδές αναφοράς GRS 80 (α = 6 378 137 μ, 1/f = 298.257222101)
Προβολή : Εγκάρσια Μερκατορική
Κεντρικός Μεσημβρινός λο = 24° 00' 00" με Κο = 0.999600
Τετμημένη Κεντρικού Μεσημβρινού : +500 000.00 μ
Γεωγραφικό Πλάτος Αναφοράς : 0° 00' 00"
ΘΕΩΡΗΣΗ ΠΡΟΪΣΤΑΜΕΝΟΥ
Ο ΠΡΟΪΣΤΑΜΕΝΟΣ ΤΗΣ Δ/ΝΣΗΣ ΤΟΠΟΓΡΑΦΗΣΕΩΝ ΦΩΤΟΓΡΑΜΜΕΤΡΙΑΣ ΚΑΙ ΚΤΗΜΑΤΟΛΟΓΙΟΥ
ΑΓΓΕΛΟΣ ΚΑΜΠΟΥΡΑΚΗΣ
ΤΟΠΟΓΡΑΦΟΣ-ΠΟΛΙΤΙΚΟΣ ΜΗΧΑΝΙΚΟΣ
Πύργος Χειμάρρου
Πύργος Χειμάρρου

ΑΡΧΑΙΟΛΟΓΙΚΟΣ ΧΩΡΟΣ ΠΥΡΓΟΥ ΧΕΙΜΑΡΡΟΥ
ΝΗΣΟΥ ΝΑΞΟΥ, ΠΕΡΙΦΕΡΕΙΑΣ ΝΟΤΙΟΥ ΑΙΓΑΙΟΥ
ΚΑ' ΕΠΚΑ
ΠΙΝΑΚΑΣ ΣΥΝΤΕΤΑΓΜΕΝΩΝ

ΣΗΜΕΙΟ	ΔΙΑΓΡΑΜΜΑ 1:5000	Φ.Χ. 1:50000	ΣΥΝ/ΝΗ Χ [ΕΓΣΑ]	ΣΥΝ/ΝΗ Υ [ΕΓΣΑ]
1	7652_2	ΣΧΟΙΝΟΥΣΑ	634764.59	4095590.19
2	7652_2	ΣΧΟΙΝΟΥΣΑ	634789.74	4095590.14
3	7652_2	ΣΧΟΙΝΟΥΣΑ	634809.70	4095596.59
4	7652_2	ΣΧΟΙΝΟΥΣΑ	634830.89	4095615.01
5	7652_2	ΣΧΟΙΝΟΥΣΑ	634835.50	4095651.25
6	7652_2	ΣΧΟΙΝΟΥΣΑ	634853.10	4095679.29
7	7652_2	ΣΧΟΙΝΟΥΣΑ	634882.90	4095703.86
8	7652_2	ΣΧΟΙΝΟΥΣΑ	634910.23	4095718.29
9	7653_1	ΣΧΟΙΝΟΥΣΑ	634942.48	4095736.10
10	7653_1	ΣΧΟΙΝΟΥΣΑ	634972.72	4095757.37
11	7653_1	ΣΧΟΙΝΟΥΣΑ	634982.39	4095758.72
12	7653_1	ΣΧΟΙΝΟΥΣΑ	635256.76	4095556.99
13	7653_1	ΣΧΟΙΝΟΥΣΑ	635277.56	4095550.91
14	7653_1	ΣΧΟΙΝΟΥΣΑ	635303.47	4095543.56
15	7653_1	ΣΧΟΙΝΟΥΣΑ	635336.43	4095533.00
16	7653_1	ΣΧΟΙΝΟΥΣΑ	635367.28	4095524.01
17	7653_1	ΣΧΟΙΝΟΥΣΑ	635403.75	4095511.22
18	7653_1	ΣΧΟΙΝΟΥΣΑ	635431.90	4095506.74
19	7653_1	ΣΧΟΙΝΟΥΣΑ	635452.06	4095494.58
20	7653_1	ΣΧΟΙΝΟΥΣΑ	635468.73	4095489.62
21	7653_1	ΣΧΟΙΝΟΥΣΑ	635499.21	4095451.98
22	7653_1	ΣΧΟΙΝΟΥΣΑ	635540.43	4095374.56
23	7653_1	ΣΧΟΙΝΟΥΣΑ	635570.30	4095369.47
24	7653_1	ΣΧΟΙΝΟΥΣΑ	635611.89	4095374.49
25	7653_1	ΣΧΟΙΝΟΥΣΑ	635642.72	4095375.21
26	7653_1	ΣΧΟΙΝΟΥΣΑ	635674.69	4095286.53
27	7653_1	ΣΧΟΙΝΟΥΣΑ	635694.76	4095225.95
28	7653_1	ΣΧΟΙΝΟΥΣΑ	635697.31	4095135.12
29	7653_1	ΣΧΟΙΝΟΥΣΑ	635698.95	4095018.77
30	7653_1	ΣΧΟΙΝΟΥΣΑ	635702.42	4094555.21
31	7653_1	ΣΧΟΙΝΟΥΣΑ	635560.87	4094505.93
32	7653_1	ΣΧΟΙΝΟΥΣΑ	635448.94	4094521.36
33	7653_1	ΣΧΟΙΝΟΥΣΑ	635313.12	4094532.24
34	7653_1	ΣΧΟΙΝΟΥΣΑ	635242.38	4094527.06
35	7653_1	ΣΧΟΙΝΟΥΣΑ	635206.97	4094526.69
36	7653_1	ΣΧΟΙΝΟΥΣΑ	635193.74	4094539.66
37	7653_1	ΣΧΟΙΝΟΥΣΑ	635185.27	4094553.68
38	7653_1	ΣΧΟΙΝΟΥΣΑ	635179.19	4094569.29
39	7653_1	ΣΧΟΙΝΟΥΣΑ	635175.22	4094585.96
40	7653_1	ΣΧΟΙΝΟΥΣΑ	635167.55	4094604.75

Αρχαιολογικός Χώρος Πύργου Χειμάρρου Νάξου

41	7653_1	ΣΧΟΙΝΟΥΣΑ	635155.38	4094619.83
42	7653_1	ΣΧΟΙΝΟΥΣΑ	635142.68	4094626.71
43	7653_1	ΣΧΟΙΝΟΥΣΑ	635127.07	4094629.35
44	7653_1	ΣΧΟΙΝΟΥΣΑ	635119.13	4094631.21
45	7653_1	ΣΧΟΙΝΟΥΣΑ	635111.90	4094636.76
46	7653_1	ΣΧΟΙΝΟΥΣΑ	635108.80	4094643.91
47	7653_1	ΣΧΟΙΝΟΥΣΑ	635084.73	4094686.37
48	7653_1	ΣΧΟΙΝΟΥΣΑ	635066.74	4094649.06
49	7653_1	ΣΧΟΙΝΟΥΣΑ	635058.01	4094639.28
50	7653_1	ΣΧΟΙΝΟΥΣΑ	635014.88	4094615.99
51	7653_1	ΣΧΟΙΝΟΥΣΑ	634938.42	4094574.72
52	7652_2	ΣΧΟΙΝΟΥΣΑ	634915.40	4094627.90
53	7652_2	ΣΧΟΙΝΟΥΣΑ	634890.00	4094618.37
54	7652_2	ΣΧΟΙΝΟΥΣΑ	634858.51	4094607.00
55	7652_2	ΣΧΟΙΝΟΥΣΑ	634821.47	4094587.95
56	7652_2	ΣΧΟΙΝΟΥΣΑ	634807.45	4094581.07
57	7652_2	ΣΧΟΙΝΟΥΣΑ	634793.16	4094585.04
58	7652_2	ΣΧΟΙΝΟΥΣΑ	634766.97	4094601.70
59	7652_2	ΣΧΟΙΝΟΥΣΑ	634757.97	4094609.91
60	7652_2	ΣΧΟΙΝΟΥΣΑ	634744.48	4094621.02
61	7652_2	ΣΧΟΙΝΟΥΣΑ	634719.34	4094635.84
62	7652_2	ΣΧΟΙΝΟΥΣΑ	634691.56	4094649.86
63	7652_2	ΣΧΟΙΝΟΥΣΑ	634661.66	4094670.23
64	7652_2	ΣΧΟΙΝΟΥΣΑ	634655.05	4094663.09
65	7652_2	ΣΧΟΙΝΟΥΣΑ	634642.88	4094660.97
66	7652_2	ΣΧΟΙΝΟΥΣΑ	634631.76	4094660.97
67	7652_2	ΣΧΟΙΝΟΥΣΑ	634615.63	4094666.00
68	7652_2	ΣΧΟΙΝΟΥΣΑ	634602.93	4094672.35
69	7652_2	ΣΧΟΙΝΟΥΣΑ	634566.94	4094673.67
70	7652_2	ΣΧΟΙΝΟΥΣΑ	634555.30	4094673.94
71	7652_2	ΣΧΟΙΝΟΥΣΑ	634550.01	4094701.98
72	7652_2	ΣΧΟΙΝΟΥΣΑ	634542.34	4094703.57
73	7652_2	ΣΧΟΙΝΟΥΣΑ	634518.79	4094711.77
74	7652_2	ΣΧΟΙΝΟΥΣΑ	634492.06	4094726.85
75	7652_2	ΣΧΟΙΝΟΥΣΑ	634476.98	4094726.85
76	7652_2	ΣΧΟΙΝΟΥΣΑ	634460.05	4094726.59
77	7652_2	ΣΧΟΙΝΟΥΣΑ	634455.55	4094726.06
78	7652_2	ΣΧΟΙΝΟΥΣΑ	634449.73	4094722.35
79	7652_2	ΣΧΟΙΝΟΥΣΑ	634442.06	4094723.41
80	7652_2	ΣΧΟΙΝΟΥΣΑ	634432.27	4094732.67
81	7652_2	ΣΧΟΙΝΟΥΣΑ	634422.40	4094727.65
82	7652_2	ΣΧΟΙΝΟΥΣΑ	634410.50	4094728.44
83	7652_2	ΣΧΟΙΝΟΥΣΑ	634394.10	4094727.12
84	7652_2	ΣΧΟΙΝΟΥΣΑ	634381.20	4094725.26
85	7652_2	ΣΧΟΙΝΟΥΣΑ	634376.40	4094721.30
86	7652_2	ΣΧΟΙΝΟΥΣΑ	634359.20	4094719.18
87	7652_2	ΣΧΟΙΝΟΥΣΑ	634343.30	4094713.62

88	7652_2	ΣΧΟΙΝΟΥΣΑ	634323.63	4094713.04
89	7652_2	ΣΧΟΙΝΟΥΣΑ	634302.06	4094719.41
90	7652_2	ΣΧΟΙΝΟΥΣΑ	634291.70	4094726.65
91	7652_2	ΣΧΟΙΝΟΥΣΑ	634207.99	4094823.33
92	7652_2	ΣΧΟΙΝΟΥΣΑ	634191.23	4094836.92
93	7652_2	ΣΧΟΙΝΟΥΣΑ	634184.62	4094839.83
94	7652_2	ΣΧΟΙΝΟΥΣΑ	634181.44	4094853.06
95	7652_2	ΣΧΟΙΝΟΥΣΑ	634179.06	4094868.40
96	7652_2	ΣΧΟΙΝΟΥΣΑ	634183.56	4094880.58
97	7652_2	ΣΧΟΙΝΟΥΣΑ	634183.56	4094890.89
98	7652_2	ΣΧΟΙΝΟΥΣΑ	634183.30	4094906.50
99	7652_2	ΣΧΟΙΝΟΥΣΑ	634185.68	4094918.68
100	7652_2	ΣΧΟΙΝΟΥΣΑ	634188.32	4094930.05
101	7652_2	ΣΧΟΙΝΟΥΣΑ	634189.16	4094932.82
102	7652_2	ΣΧΟΙΝΟΥΣΑ	634181.83	4094962.70
103	7652_2	ΣΧΟΙΝΟΥΣΑ	634171.78	4094986.71
104	7652_2	ΣΧΟΙΝΟΥΣΑ	634157.61	4095013.38
105	7652_2	ΣΧΟΙΝΟΥΣΑ	634143.72	4095042.00
106	7652_2	ΣΧΟΙΝΟΥΣΑ	634144.30	4095064.02
107	7652_2	ΣΧΟΙΝΟΥΣΑ	634154.86	4095078.47
108	7652_2	ΣΧΟΙΝΟΥΣΑ	634164.31	4095099.58
109	7652_2	ΣΧΟΙΝΟΥΣΑ	634186.25	4095121.80
110	7652_2	ΣΧΟΙΝΟΥΣΑ	634202.16	4095138.57
111	7652_2	ΣΧΟΙΝΟΥΣΑ	634206.62	4095231.18
112	7652_2	ΣΧΟΙΝΟΥΣΑ	634203.28	4095259.52
113	7652_2	ΣΧΟΙΝΟΥΣΑ	634190.74	4095304.91
114	7652_2	ΣΧΟΙΝΟΥΣΑ	634169.35	4095330.75
115	7652_2	ΣΧΟΙΝΟΥΣΑ	634152.40	4095361.58
116	7652_2	ΣΧΟΙΝΟΥΣΑ	634146.53	4095381.97
117	7652_2	ΣΧΟΙΝΟΥΣΑ	634160.70	4095404.19
118	7652_2	ΣΧΟΙΝΟΥΣΑ	634190.47	4095461.52
119	7652_2	ΣΧΟΙΝΟΥΣΑ	634211.86	4095491.24
120	7652_2	ΣΧΟΙΝΟΥΣΑ	634229.08	4095510.41
121	7652_2	ΣΧΟΙΝΟΥΣΑ	634247.70	4095527.91
122	7652_2	ΣΧΟΙΝΟΥΣΑ	634264.97	4095553.27
123	7652_2	ΣΧΟΙΝΟΥΣΑ	634279.14	4095585.22
124	7652_2	ΣΧΟΙΝΟΥΣΑ	634407.40	4095650.25
125	7652_2	ΣΧΟΙΝΟΥΣΑ	634422.48	4095641.25
126	7652_2	ΣΧΟΙΝΟΥΣΑ	634430.42	4095645.49
127	7652_2	ΣΧΟΙΝΟΥΣΑ	634437.82	4095643.90
128	7652_2	ΣΧΟΙΝΟΥΣΑ	634497.89	4095622.73
129	7652_2	ΣΧΟΙΝΟΥΣΑ	634507.67	4095593.63
130	7652_2	ΣΧΟΙΝΟΥΣΑ	634521.96	4095601.04
131	7652_2	ΣΧΟΙΝΟΥΣΑ	634538.63	4095607.92
132	7652_2	ΣΧΟΙΝΟΥΣΑ	634556.89	4095610.83
133	7652_2	ΣΧΟΙΝΟΥΣΑ	634572.23	4095615.85
134	7652_2	ΣΧΟΙΝΟΥΣΑ	634585.46	4095619.29

Αρχαιολογικός Χώρος Πύργου Χειμάρρου Νάξου

135	7652_2	ΣΧΟΙΝΟΥΣΑ	634602.93	4095620.62
136	7652_2	ΣΧΟΙΝΟΥΣΑ	634619.33	4095619.29
137	7652_2	ΣΧΟΙΝΟΥΣΑ	634638.64	4095617.44
138	7652_2	ΣΧΟΙΝΟΥΣΑ	634656.10	4095614.80
139	7652_2	ΣΧΟΙΝΟΥΣΑ	634672.50	4095611.89
140	7652_2	ΣΧΟΙΝΟΥΣΑ	634683.30	4095609.24
141	7652_2	ΣΧΟΙΝΟΥΣΑ	634695.70	4095605.27
142	7652_2	ΣΧΟΙΝΟΥΣΑ	634709.00	4095604.21
143	7652_2	ΣΧΟΙΝΟΥΣΑ	634722.20	4095601.57
144	7652_2	ΣΧΟΙΝΟΥΣΑ	634729.40	4095599.45
145	7652_2	ΣΧΟΙΝΟΥΣΑ	634740.24	4095598.13
146	7652_2	ΣΧΟΙΝΟΥΣΑ	634749.24	4095594.95
1	7652_2	ΣΧΟΙΝΟΥΣΑ	634764.59	4095590.19

Αρχαιολογικός Χώρος Πύργου Χειμάρρου Νάξου

Αριθμ. 43721/1739 (2)

Αναστολή χορήγησης οικοδομικών αδειών και εκτέλεσης οικοδομικών εργασιών στο Ο.Τ. 34 της περιοχής Τερψιθέας Δημοτικής Ενότητας Σταυρούπολης του Δήμου Παύλου Μελά της ΠΕ Θεσσαλονίκης Περιφέρειας Κεντρικής Μακεδονίας.

Ο ΠΕΡΙΦΕΡΕΙΑΡΧΗΣ ΚΕΝΤΡΙΚΗΣ ΜΑΚΕΔΟΝΙΑΣ

Έχοντας υπόψη:

1. Τις διατάξεις των άρθρων 152, 153, 154, 159, 160 και 243 του Π.Δ. της 14/27-7-1999 «Κώδικας Βασικής Πολεοδομικής Νομοθεσίας», (ΦΕΚ 580/Δ΄), όπως ισχύουν.

2. Τις διατάξεις του άρθρου 29 του Ν. 2831/2000 (ΦΕΚ 140/Α΄), όπως αντικαταστάθηκαν με το άρθρο 10 του Ν. 3044/2002 «Μεταφορά Συντελεστή Δόμησης και ρυθμίσεις άλλων θεμάτων αρμοδιότητας Υπ.Πε.Χω.Δ.Ε.» (ΦΕΚ 197/Α΄).

3. Τις διατάξεις των άρθρων 186, 283 και 286 του Ν. 3852/2010 «Νέα Αρχιτεκτονική της Αυτοδιοίκησης και της Αποκεντρωμένης Διοίκησης - Πρόγραμμα Καλλικράτης» (ΦΕΚ 87/Α΄).

4. Το Π.Δ. 133/2010 «Οργανισμός της Περιφέρειας Κεντρικής Μακεδονίας» (ΦΕΚ 226/Α΄).

5. Τις διατάξεις του άρθρου 161 του Ν. 3852/2010 (ΦΕΚ 87/Α΄) για την «Αναπλήρωση και αντικατάσταση Περιφερειάρχη ή αιρετού Αντιπεριφερειάρχη».

6. Την υπ' αριθμ. Γ.Π.Κ.Μ. τ.τ. 12/03-01-2011 απόφαση του Περιφερειάρχη Κεντρικής Μακεδονίας «Ορισμός Αντιπεριφερειαρχών» (ΦΕΚ 105 τ.ΥΟΔΔ).

7. Το υπ' αριθμ. ΓΠΚΜ 1832/7-6-2011 έγγραφο του Αναπληρωτή Περιφερειάρχη Κεντρικής Μακεδονίας «Αναπλήρωση Περιφερειάρχη και αναπληρωτή Περιφερειάρχη».

8. Τις διατάξεις του άρθρου 33 του Ν. 4014/2011 (ΦΕΚ 209/Α΄) «Περιβαλλοντική αδειοδότηση έργων και δραστηριοτήτων, ρύθμιση αυθαιρέτων σε συνάρτηση με δημιουργία περιβαλλοντικού ισοζυγίου και άλλες διατάξεις αρμοδιότητας Υπουργείου Περιβάλλοντος».

9. Την υπ' αριθμ. 600/2011 απόφαση του Δημοτικού Συμβουλίου του Δήμου Παύλου Μελά.

10. Την υπ' αριθμ. 3/Συν. 1η/18-1-2012 πράξη γνωμοδότησης του Συμβουλίου Χ.Ο.Π.Α.Δ. Περιφέρειας Κεντρικής Μακεδονίας της Αποκεντρωμένης Διοίκησης Μακεδονίας-Θράκης μετά την σχετική από 17-1-2012 εισήγηση του Τμήματος Χωρικού Σχεδιασμού της Διεύθυνσης Περιβάλλοντος και Χωρικού Σχεδιασμού της Περιφέρειας Κεντρικής Μακεδονίας.

11. Τις διατάξεις του άρθρου 90 του Π.Δ. 63/2005 «Κωδικοποίηση νομοθεσίας για την κυβέρνηση και τα κυβερνητικά όργανα» (ΦΕΚ 98/Α΄), και τη διαπίστωση ότι από τις κανονιστικού χαρακτήρα διατάξεις της παρούσας δεν προκαλείται δαπάνη σε βάρος του κρατικού προϋπολογισμού ή του οικείου Ο.Τ.Α., αποφασίζουμε:

Άρθρο 1

Εγκρίνεται η επιβολή εξάμηνης αναστολής χορήγησης οικοδομικών αδειών και εκτέλεσης οικοδομικών εργασιών στο Ο.Τ. 34 της περιοχής Τερψιθέας της Δημοτικής Ενότητας Σταυρούπολης του Δήμου Παύλου Μελά, όπως αυτό φαίνεται περικλεισμένο με μπλε γραμμή στο συνημμένο στην παρούσα απόφαση και θεωρημένο από τον Διευθυντή της Διεύθυνσης Περιβάλλοντος και Χωρικού Σχεδιασμού πρωτότυπο χρωματισμένο διάγραμμα σε κλίμακα 1:500.

Άρθρο 2

Η ισχύς της απόφασης αυτής αρχίζει από τη δημοσίευσή της.

Η απόφαση αυτή να δημοσιευθεί στην Εφημερίδα της Κυβερνήσεως.

Θεσσαλονίκη, 13 Φεβρουαρίου 2012

Ο Περιφερειάρχης κ.α.α.
Ο Αναπλ. Περιφερειάρχης
ΔΙΟΝΥΣΙΟΣ ΨΩΜΙΑΔΗΣ

ΕΠΙΒΟΛΗ ΑΝΑΣΤΟΛΗΣ ΧΟΡΗΓΗΣΗΣ ΟΙΚΟΔΟΜΙΚΩΝ ΑΔΕΙΩΝ ΣΤΟ Ο.Τ. Γ34 ΣΤΗΝ ΠΕΡΙΟΧΗ ΤΕΡΨΙΘΕΑΣ ΤΗΣ ΔΕ ΣΤΑΥΡΟΥΠΟΛΗΣ ΤΟΥ ΔΗΜΟΥ ΠΑΥΛΟΥ ΜΕΛΑ

ΠΕΡΙΦΕΡΕΙΑ ΚΕΝΤΡΙΚΗΣ ΜΑΚΕΔΟΝΙΑΣ
Δήμος Παύλου Μελά
Δ/γμα ρυμοτομίας: Β.Δ. 20-3-35, ΦΕΚ 110Α/28-3-35
Β.Δ. 28-9-36, ΦΕΚ 435Δ/2-10-36
ΦΕΚ 13Δ/28-1-91
ΦΕΚ 93Δ/03-02-94
ΦΕΚ 185Δ/29-04-09

1:500

ΑΓΙΑΣ ΤΡΙΑΔΟΣ
ΚΑΝΑΡΗ
Μ.ΑΛΕΞΑΝΔΡΟΥ
ΚΟΛΟΚΟΤΡΩΝΗ
ΠΕΖΟΔΡΟΜΟΣ

ΟΤ 34
ΟΤ 26
ΟΤ 66β

1 2 3 4 5 6 7 8 9
ΠΟΛ. 1Κ 2Κ 1π 2π Κ.Χ.
ΚΑΠΝΕΡΓΟΣΤΑΣΙΟ

ΣΥΝΟΔΕΥΕΙ ΤΗΝ ΤΠ' ΑΡ. 600/2011 Α.Δ.Σ.

4501186,87
4501145.00
4501095.00
4501045.00
409500.00
409550.00
409600.00
409650.00
409681.48

ΦΑΙΝΟΜΕΝΟΙ ΙΔΙΟΚΤΗΤΕΣ
1α. Σολ Μπεράχα, Μυσιρλή 37, Χαριλάου, Θεσ/νίκη
1β. Λέα Μπεράχα, " " "
2. Τζήκας Βασίλειος, Αγ. Κωνσταντίνου 104, Εύοσμος
3. Πολυκατοικία, Αγ. Τριάδος 1, Σταυρούπολη
4. Πολυκατοικία, Κολοκοτρώνη 20, Σταυρούπολη
5. Καμάρας Κων/νος, Κολοκοτρώνη 16,Σταυρούπολη
6. Τσίτσος Ευάγγελος, Κολοκοτρώνη 14, Σταυρούπολη
7. Ξενοδοχείο "Les Lasaristes", Κολοκοτρώνη 22, Σταυρούπολη
8. Καλλίστογλου Λεωνίδας, Αγίας Τριάδος 5, Σταυρούπολη
9. Επιτροπή πολυκατοικίας, Αγίας Τριάδος 3, Σταυρούπολη

ΠΕΡΙΦΕΡΕΙΑ ΚΕΝΤΡΙΚΗΣ ΜΑΚΕΔΟΝΙΑΣ
ΔΙΕΥΘΥΝΣΗ ΠΕΡΙΒΑΛΛΟΝΤΟΣ &
ΧΩΡΙΚΟΥ ΣΧΕΔΙΑΣΜΟΥ
ΤΜΗΜΑ ΧΩΡΙΚΟΥ ΣΧΕΔΙΑΣΜΟΥ
Συνοδεύει την με αρ. πρ. 43721/1738/13-2-12 απόφαση Περιφερειάρχη Κεντρικής Μακεδονίας για « Αναστολή χορήγησης οικοδομικών αδειών και εκτέλεσης οικοδομικών εργασιών στο Ο.Τ.34 της περιοχής Τερψιθέας Δημοτικής Ενότητας Σταυρούπολης του Δήμου Παύλου Μελά της Π.Ε. Θεσσαλονίκης Περιφέρειας Κεντρικής Μακεδονίας »
Θεσσαλονίκη 13 Φεβρουαρίου 2012
Ο ΔΙΕΥΘΥΝΤΗΣ
ΜΠΟΥΡΗΣ ΝΙΚΟΛΑΟΣ
Μεταλλειολόγος-Μεταλλουργός Μηχανικός με Α' β

ΣΥΝΤΑΧΘΗΚΕ
Σταυρούπολη 3.1.1.12
ΑΙΚΑΤΕΡΙΝΗ ΚΩΝΣΤΑΝΤΙΝΙΔΟΥ
ΤΟΠΟΓΡΑΦΟΣ ΜΗΧΑΝΙΚΟΣ

ΕΛΕΓΧΘΗΚΕ
Σταυρούπολη 3.1.1.12

ΘΕΩΡΗΘΗΚΕ
Σταυρούπολη 3.1.1.12
ΔΗΜΗΤΡΙΟΣ ΦΕΡΕΝΙΔΗΣ

ΕΘΝΙΚΟ ΤΥΠΟΓΡΑΦΕΙΟ
Για τεχνικούς λόγους στο σχεδιάγραμμα, έγινε σμίκρυνση, κατά ποσοστό 57%

